せんがわ劇場　照明回路図

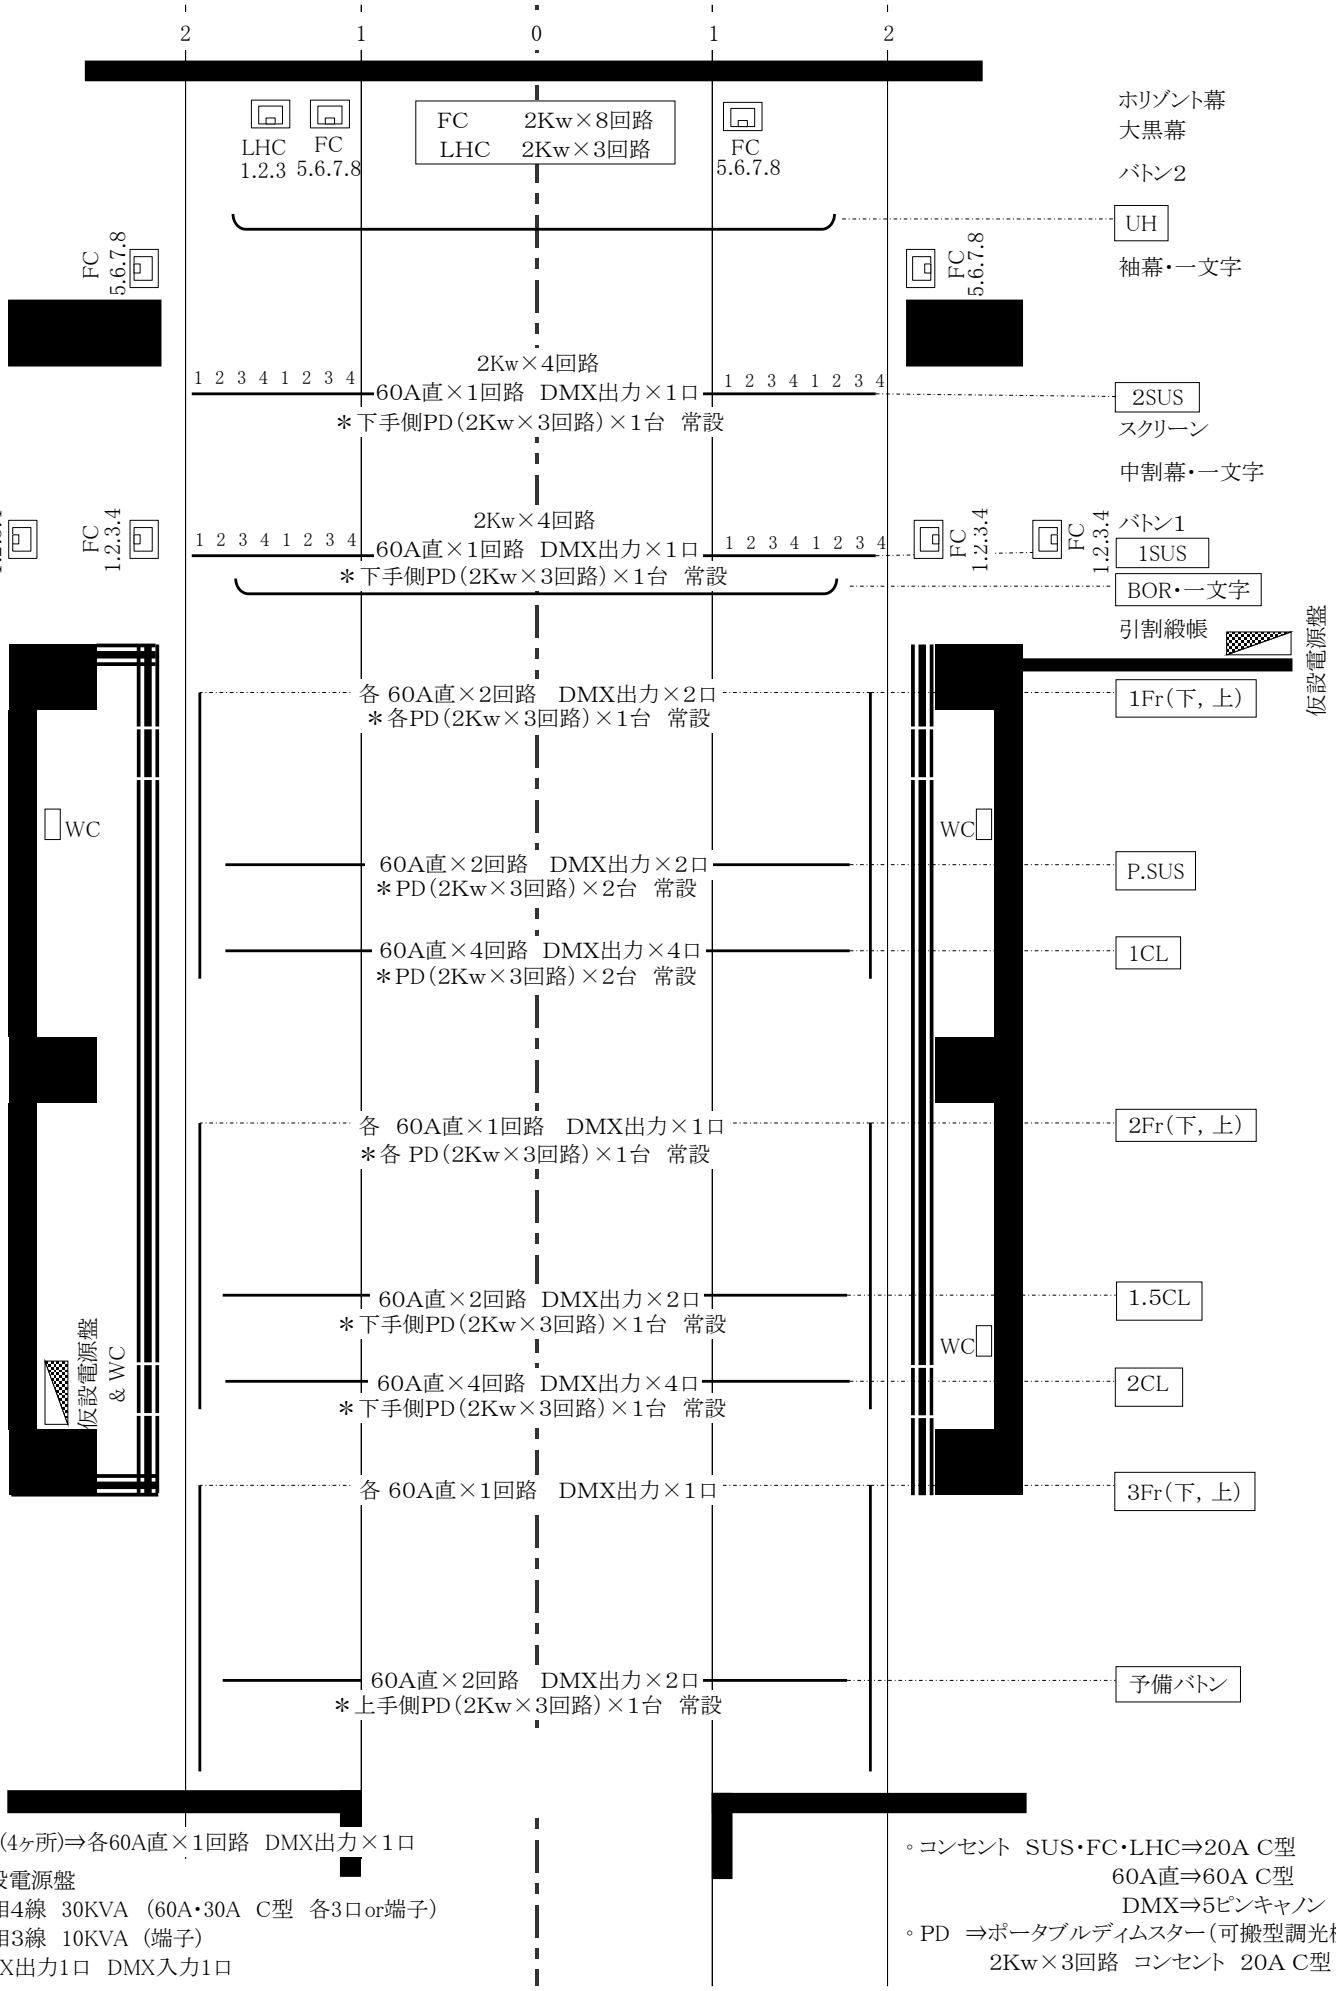

◦WC(4ヶ所)⇒各60A直×1回路　DMX出力×1口

◦仮設電源盤
三相4線　30KVA　(60A・30A　C型　各3口or端子)
単相3線　10KVA　(端子)
DMX出力1口　DMX入力1口

◦コンセント　SUS・FC・LHC⇒20A C型
60A直⇒60A C型
DMX⇒5ピンキャノン

◦PD　⇒ポータブルディムスター（可搬型調光機）
2Kw×3回路　コンセント　20A C型